

FÖRSLAG TILL ÄNDRING AV BYGGNADSPLENEN FÖR MYSINGEBADEN

OMFATTANDE DEL AV FASTIGHETEN
GULDBODA 2¹
I MUSKÖ S:N STOCKHOLMS LÅN.

UPPRÄTTAT ÅR 1941 AV

Karl Schollin

ARKITEKT SAR

År 1942 den 3 juni

fastställdes denna ändring av byggnadsplan
på sätt Kungl. Maj:ts befallningshavandes
beslut samma dag närmare utvisar, betygar
Stockholm å landskansliet som ovan.

På tjänstens vägnar:

 
 
 


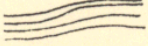
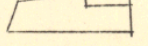
 
 
 


Olof Ljungström

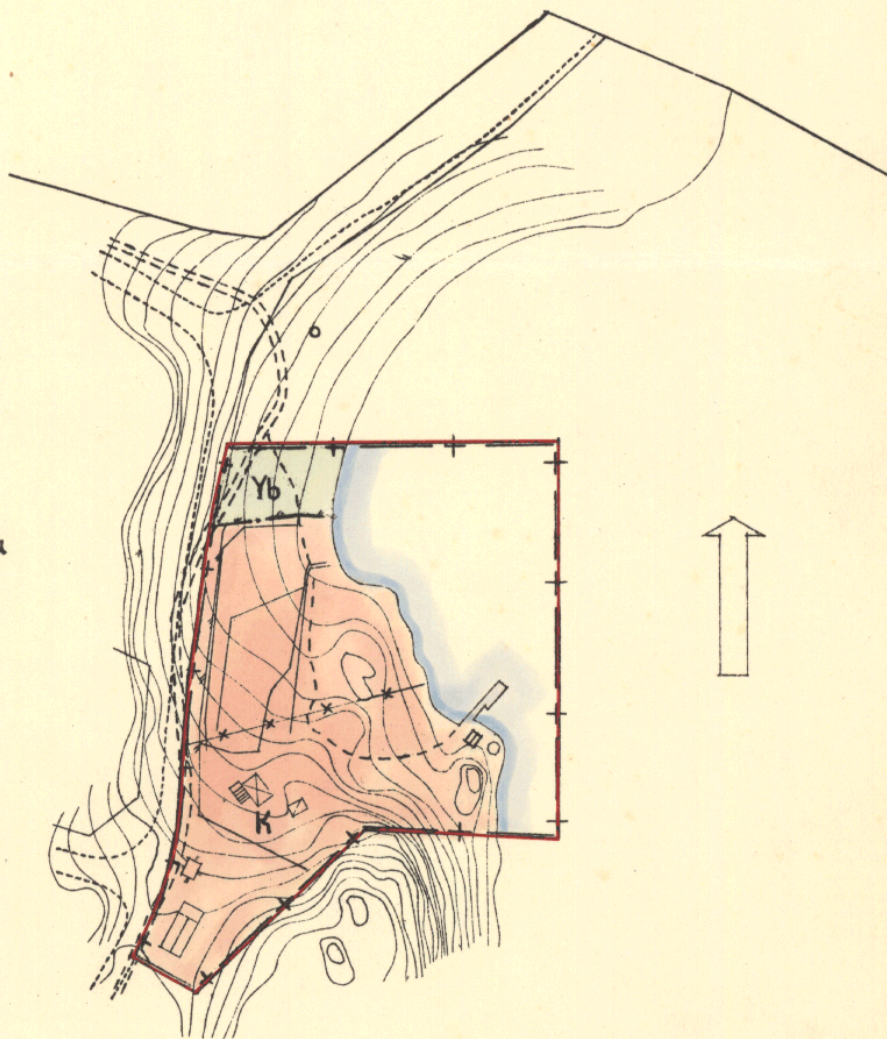
Kopians likhet med originalet betygas.

Stockholm den 6 nov. 1942

STATENS REPRODUKTIONSANSTALT

P. Swennerlöf
P. Swennerlöf

- BETECKNINGAR :**
-  Gräns för område, som beröres av ändringen.
 -  Områdesgräns, avsedd att fastställas.
 -  Gällande områdesgräns avsedd att utgå.
 -  Strandlinje
 -  Beteckningar, vilka hänföra sig till gällande byggnadsplanebestämmelser
 -  Nivåkurvor
 -  Odlingigräns
 -  Staket
 -  Dike
 -  Vägar
 -  Befintliga byggnader
 -  Polygonpunkt



0 100 200 M.
skala 1:2000

B-6
B-70